


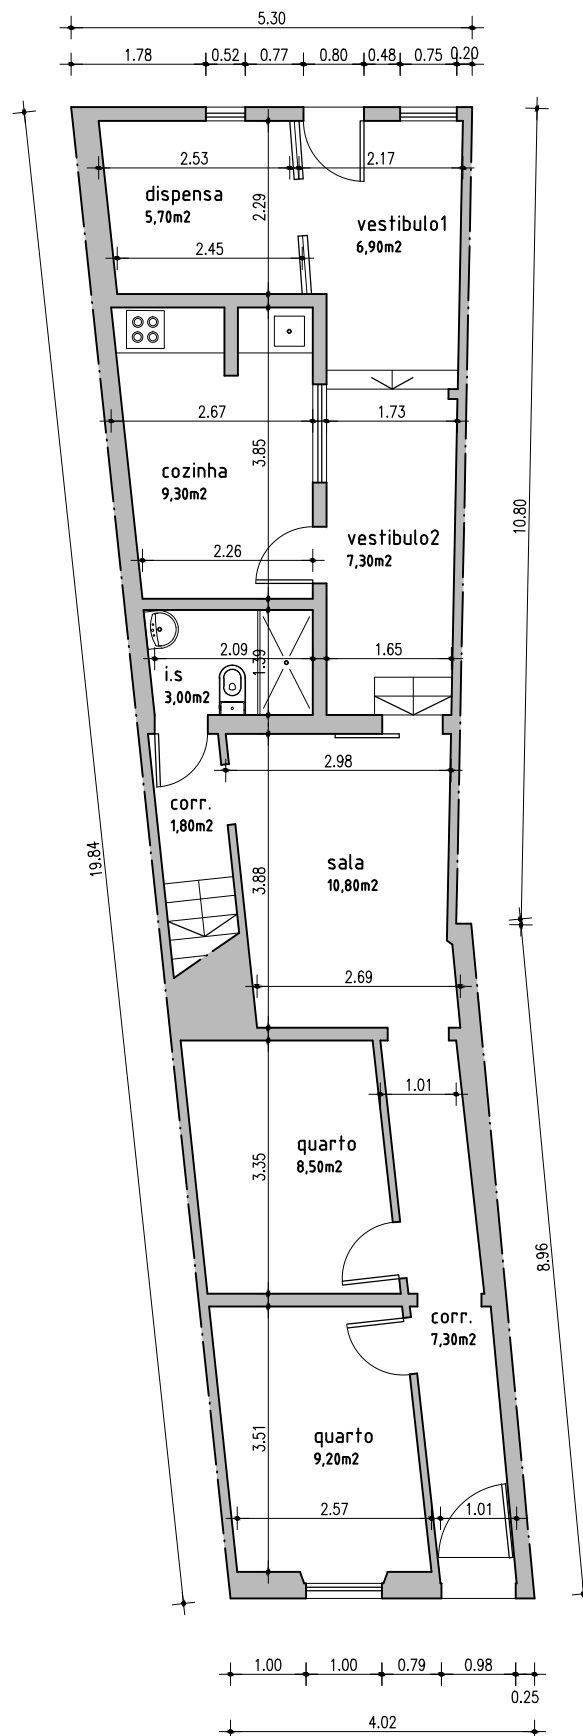

PLANTA DO PISO esc.1/100

EDIFÍCIO DE HABITAÇÃO
Rua Elias Garcia 10 - Cabeção
Levantamento do existente

QUADRO DE ÁREAS	
área total do terreno	86,30m²
área de implantação	86,30m²
área bruta de construção	86,30m²
área bruta privativa	86,30m²